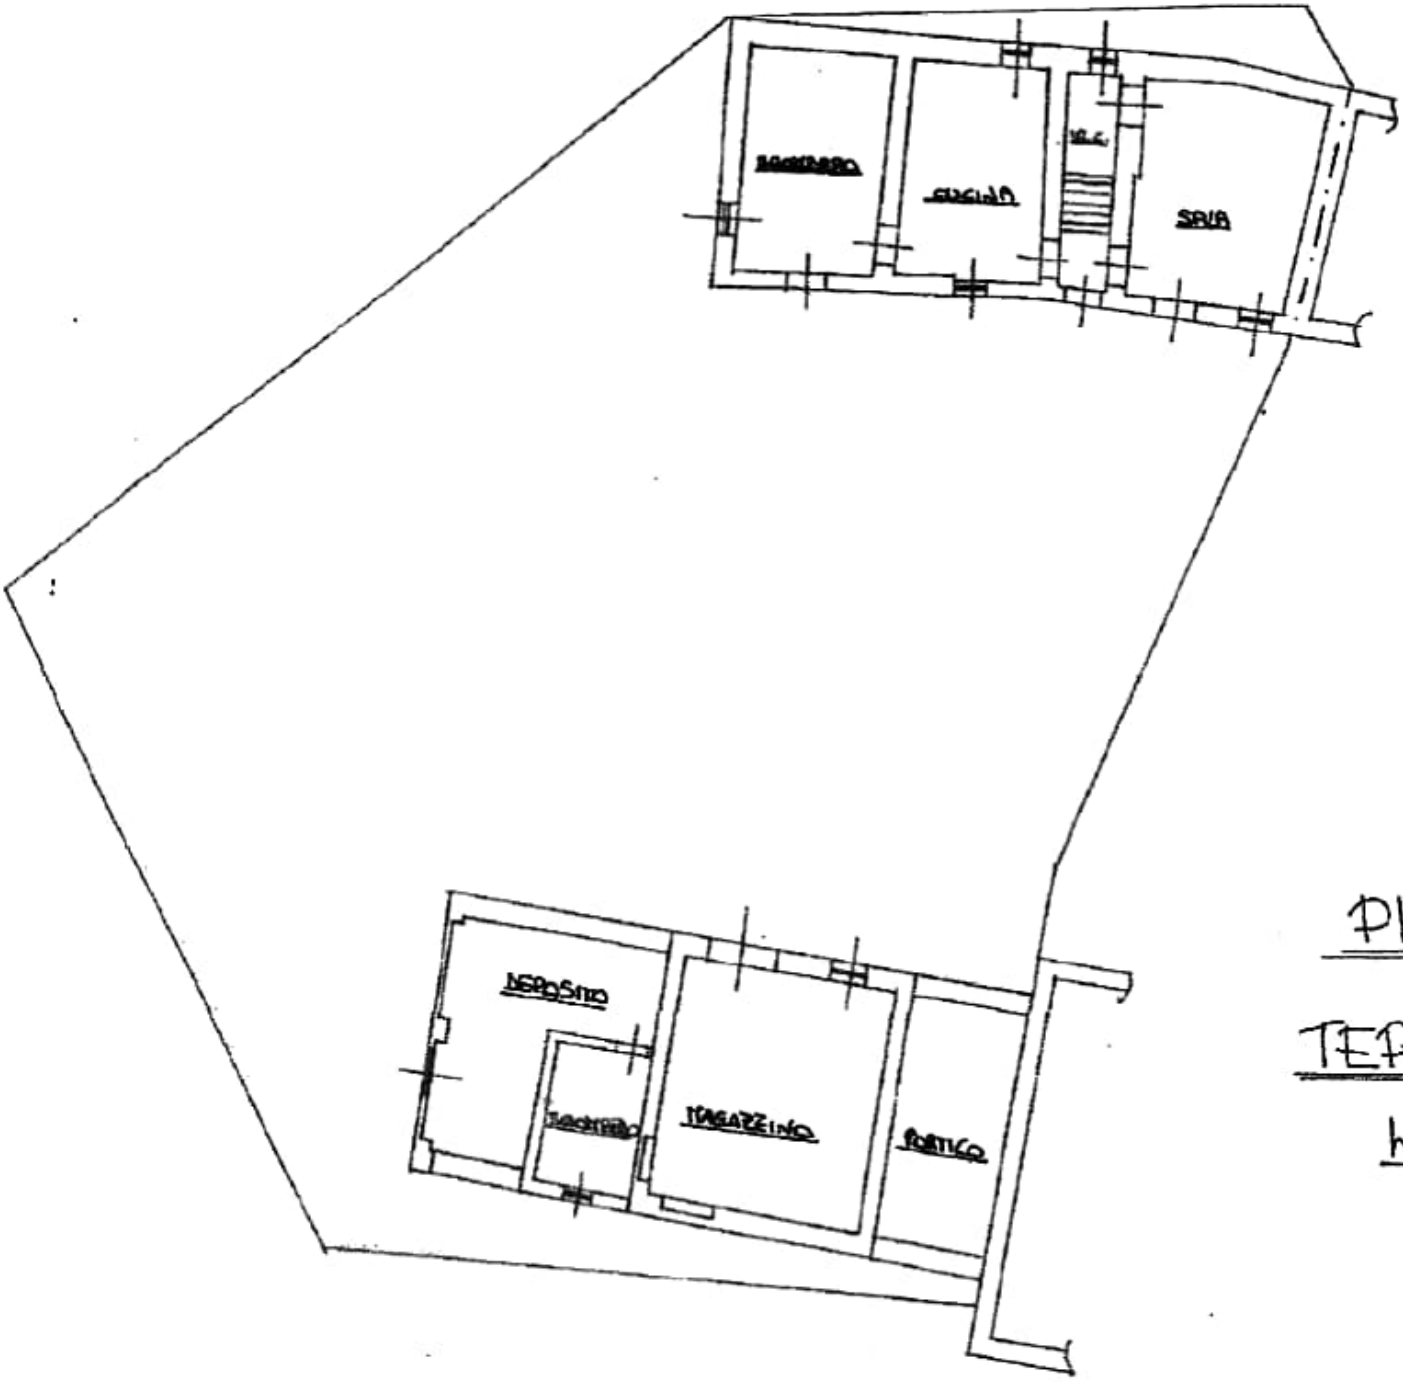

PIANO

TERRENO

h. 2.60

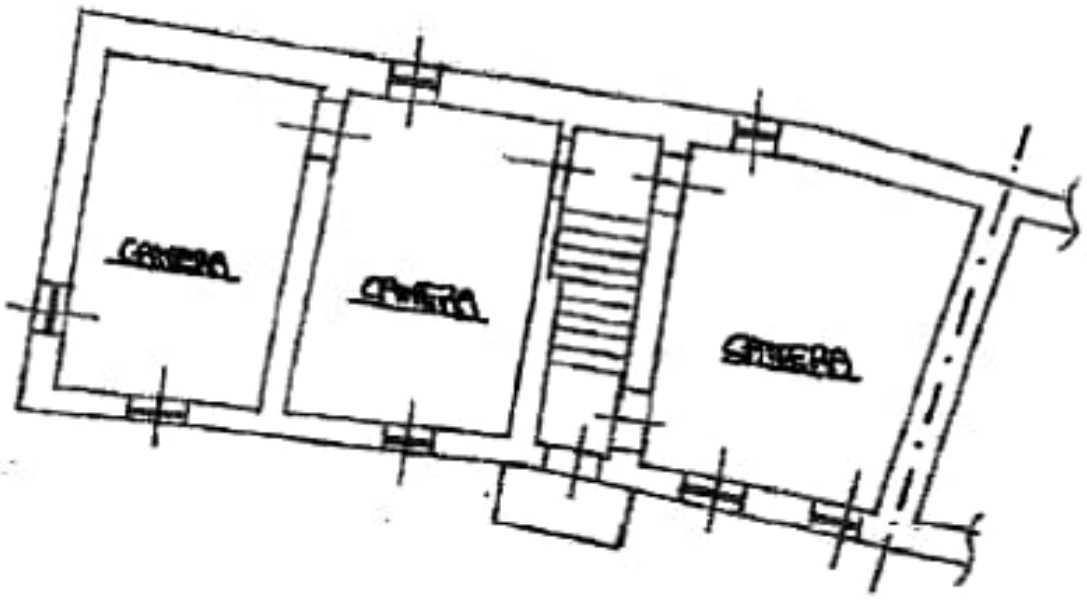

h. 2.55

PRIMO PIANO

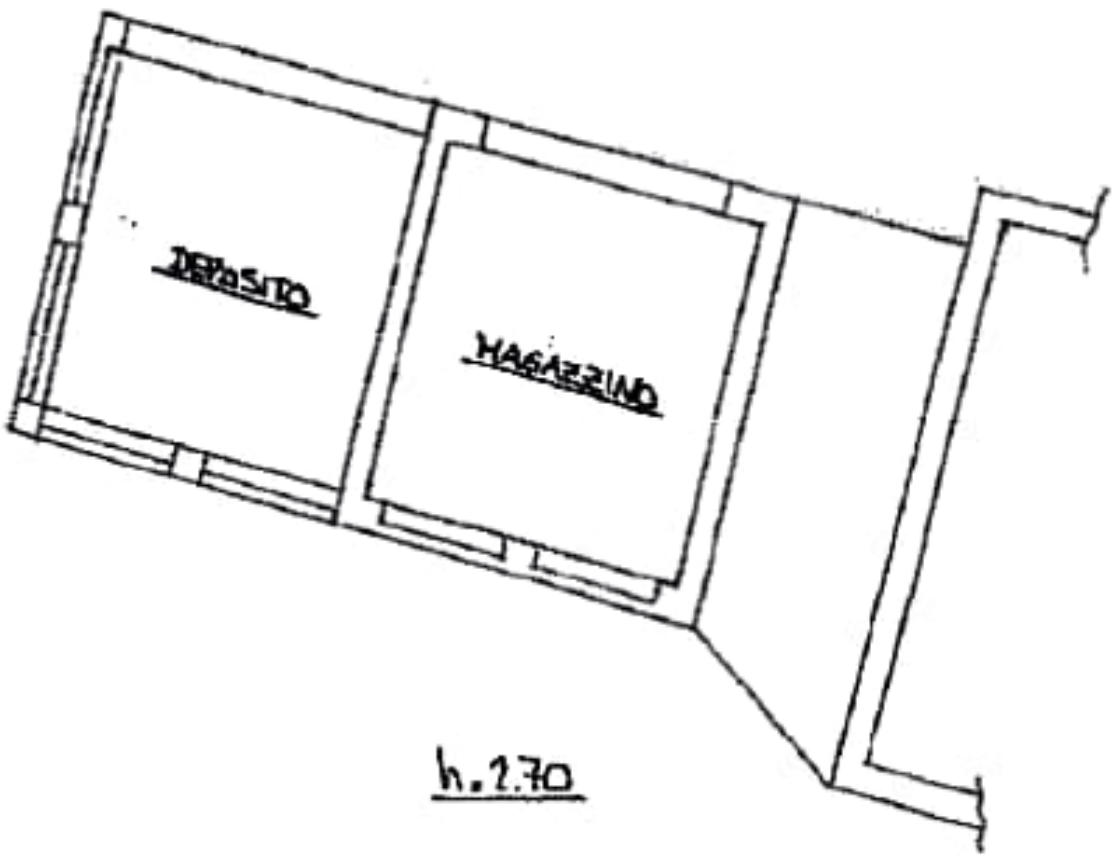

h. 2.70